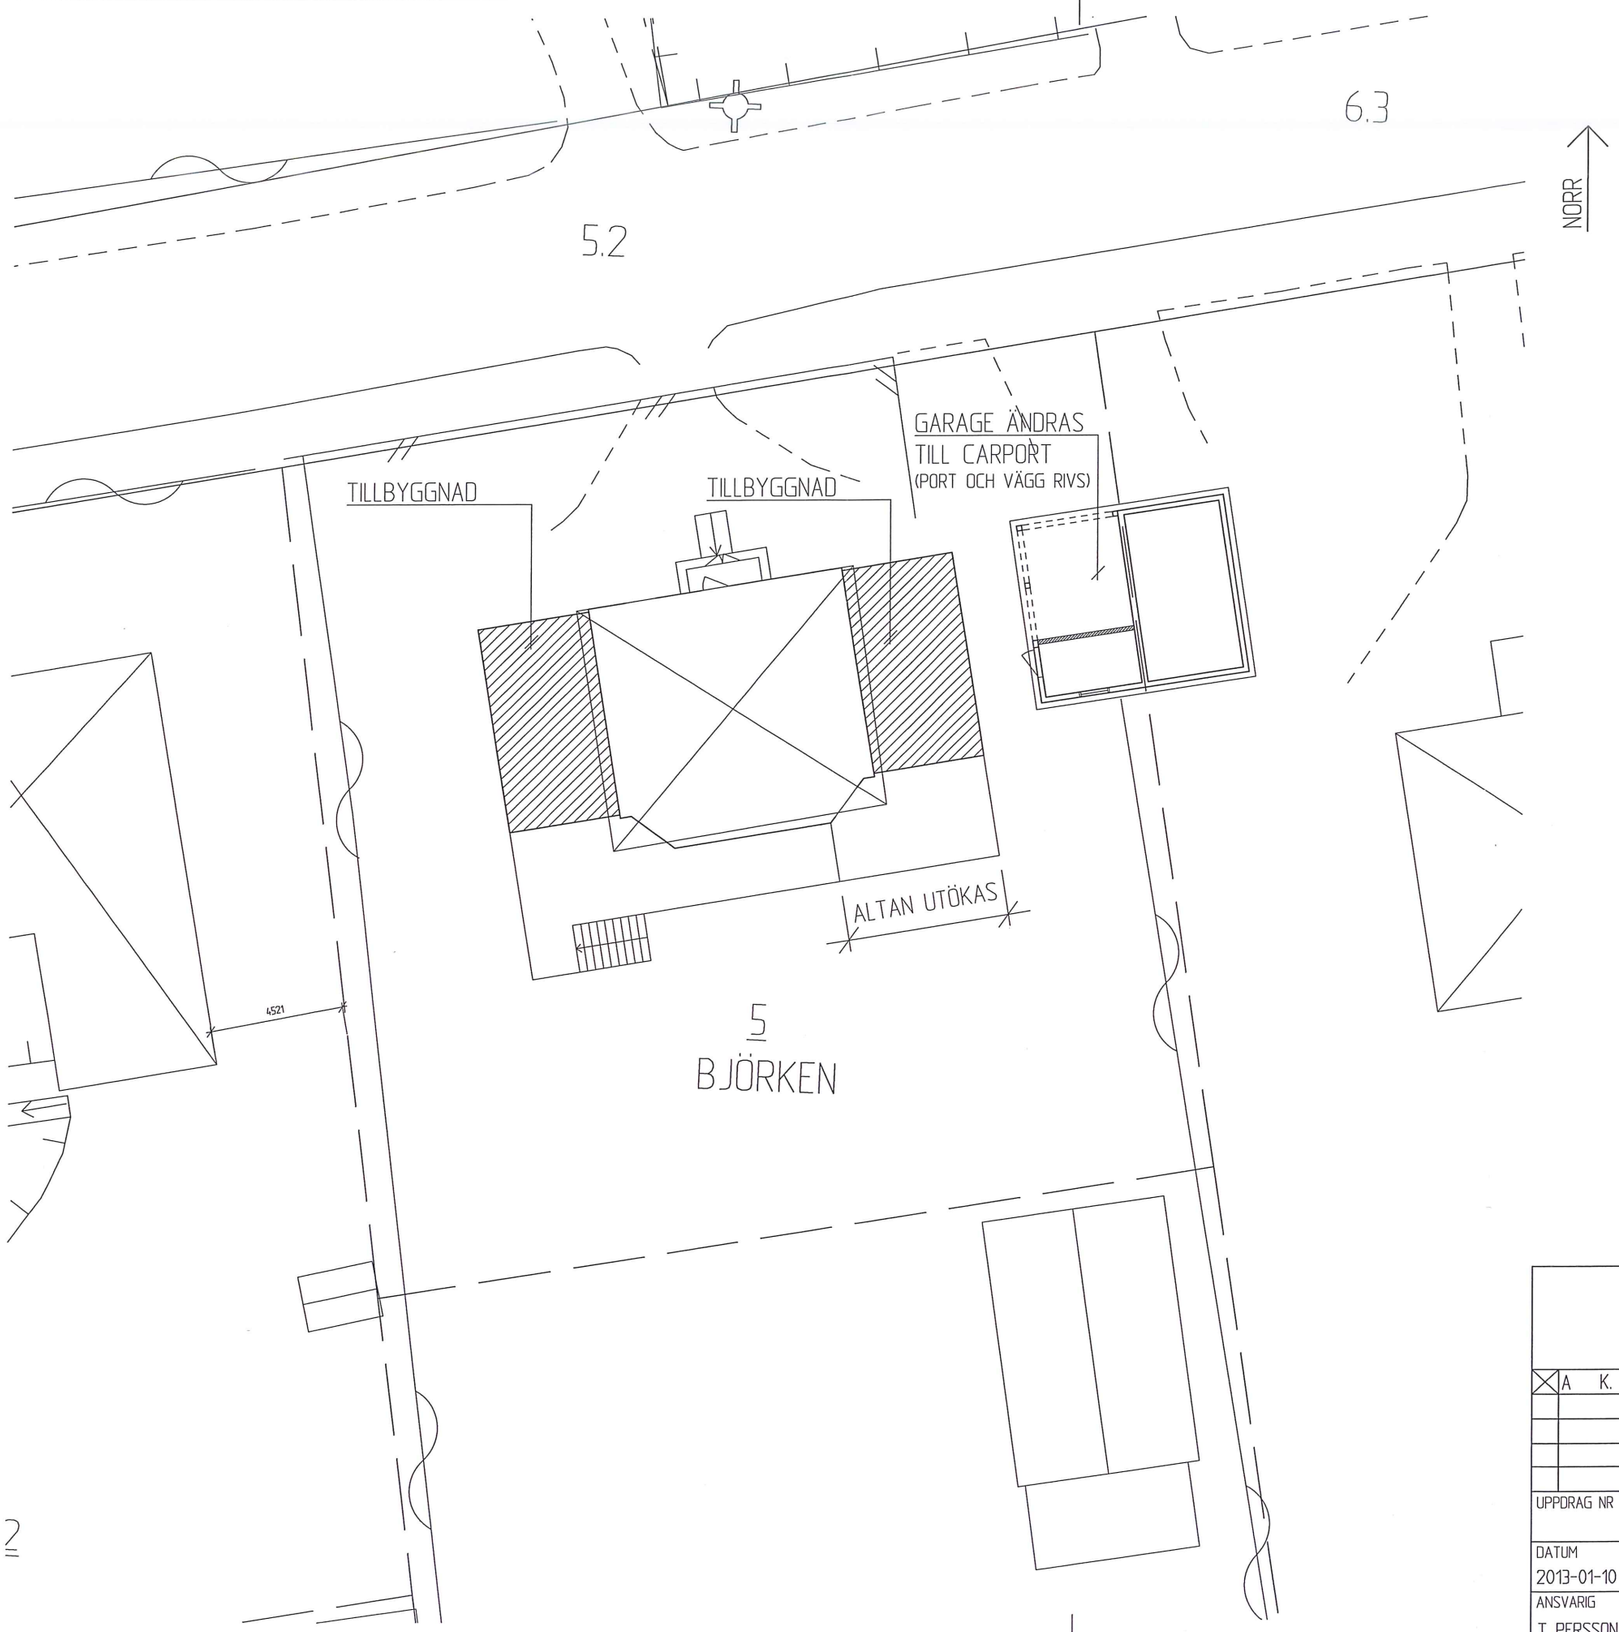

BETECKNINGAR:

- Fastighetsgräns
- Bef. byggnad
- Tillbyggnad

NORRTÄLJE KOMMUN
BYGG- OCH MILJÖNÄMNDEN
2013 -01- 18
Dnr 13-104 Dpb

A	K. RENSVIK	BET	ANT	ÄNDRINGEN AVSER	SIGN	DATUM

HANDLINGSSTATUS BYGGLOVSHANDLING

BJÖRKEN 5 - NORRTÄLJE

TILLBYGGNAD ENBOSTADSHUS

SITUATIONSPLAN

UPPDRAG NR	RITAD/KONSTR AV T PERSSON
DATUM 2013-01-10	HANDLÄGGARE T PERSSON
ANSVARIG T PERSSON	

SKALA	NUMMER	REV
1:200 (A3)	A30-06-001	