
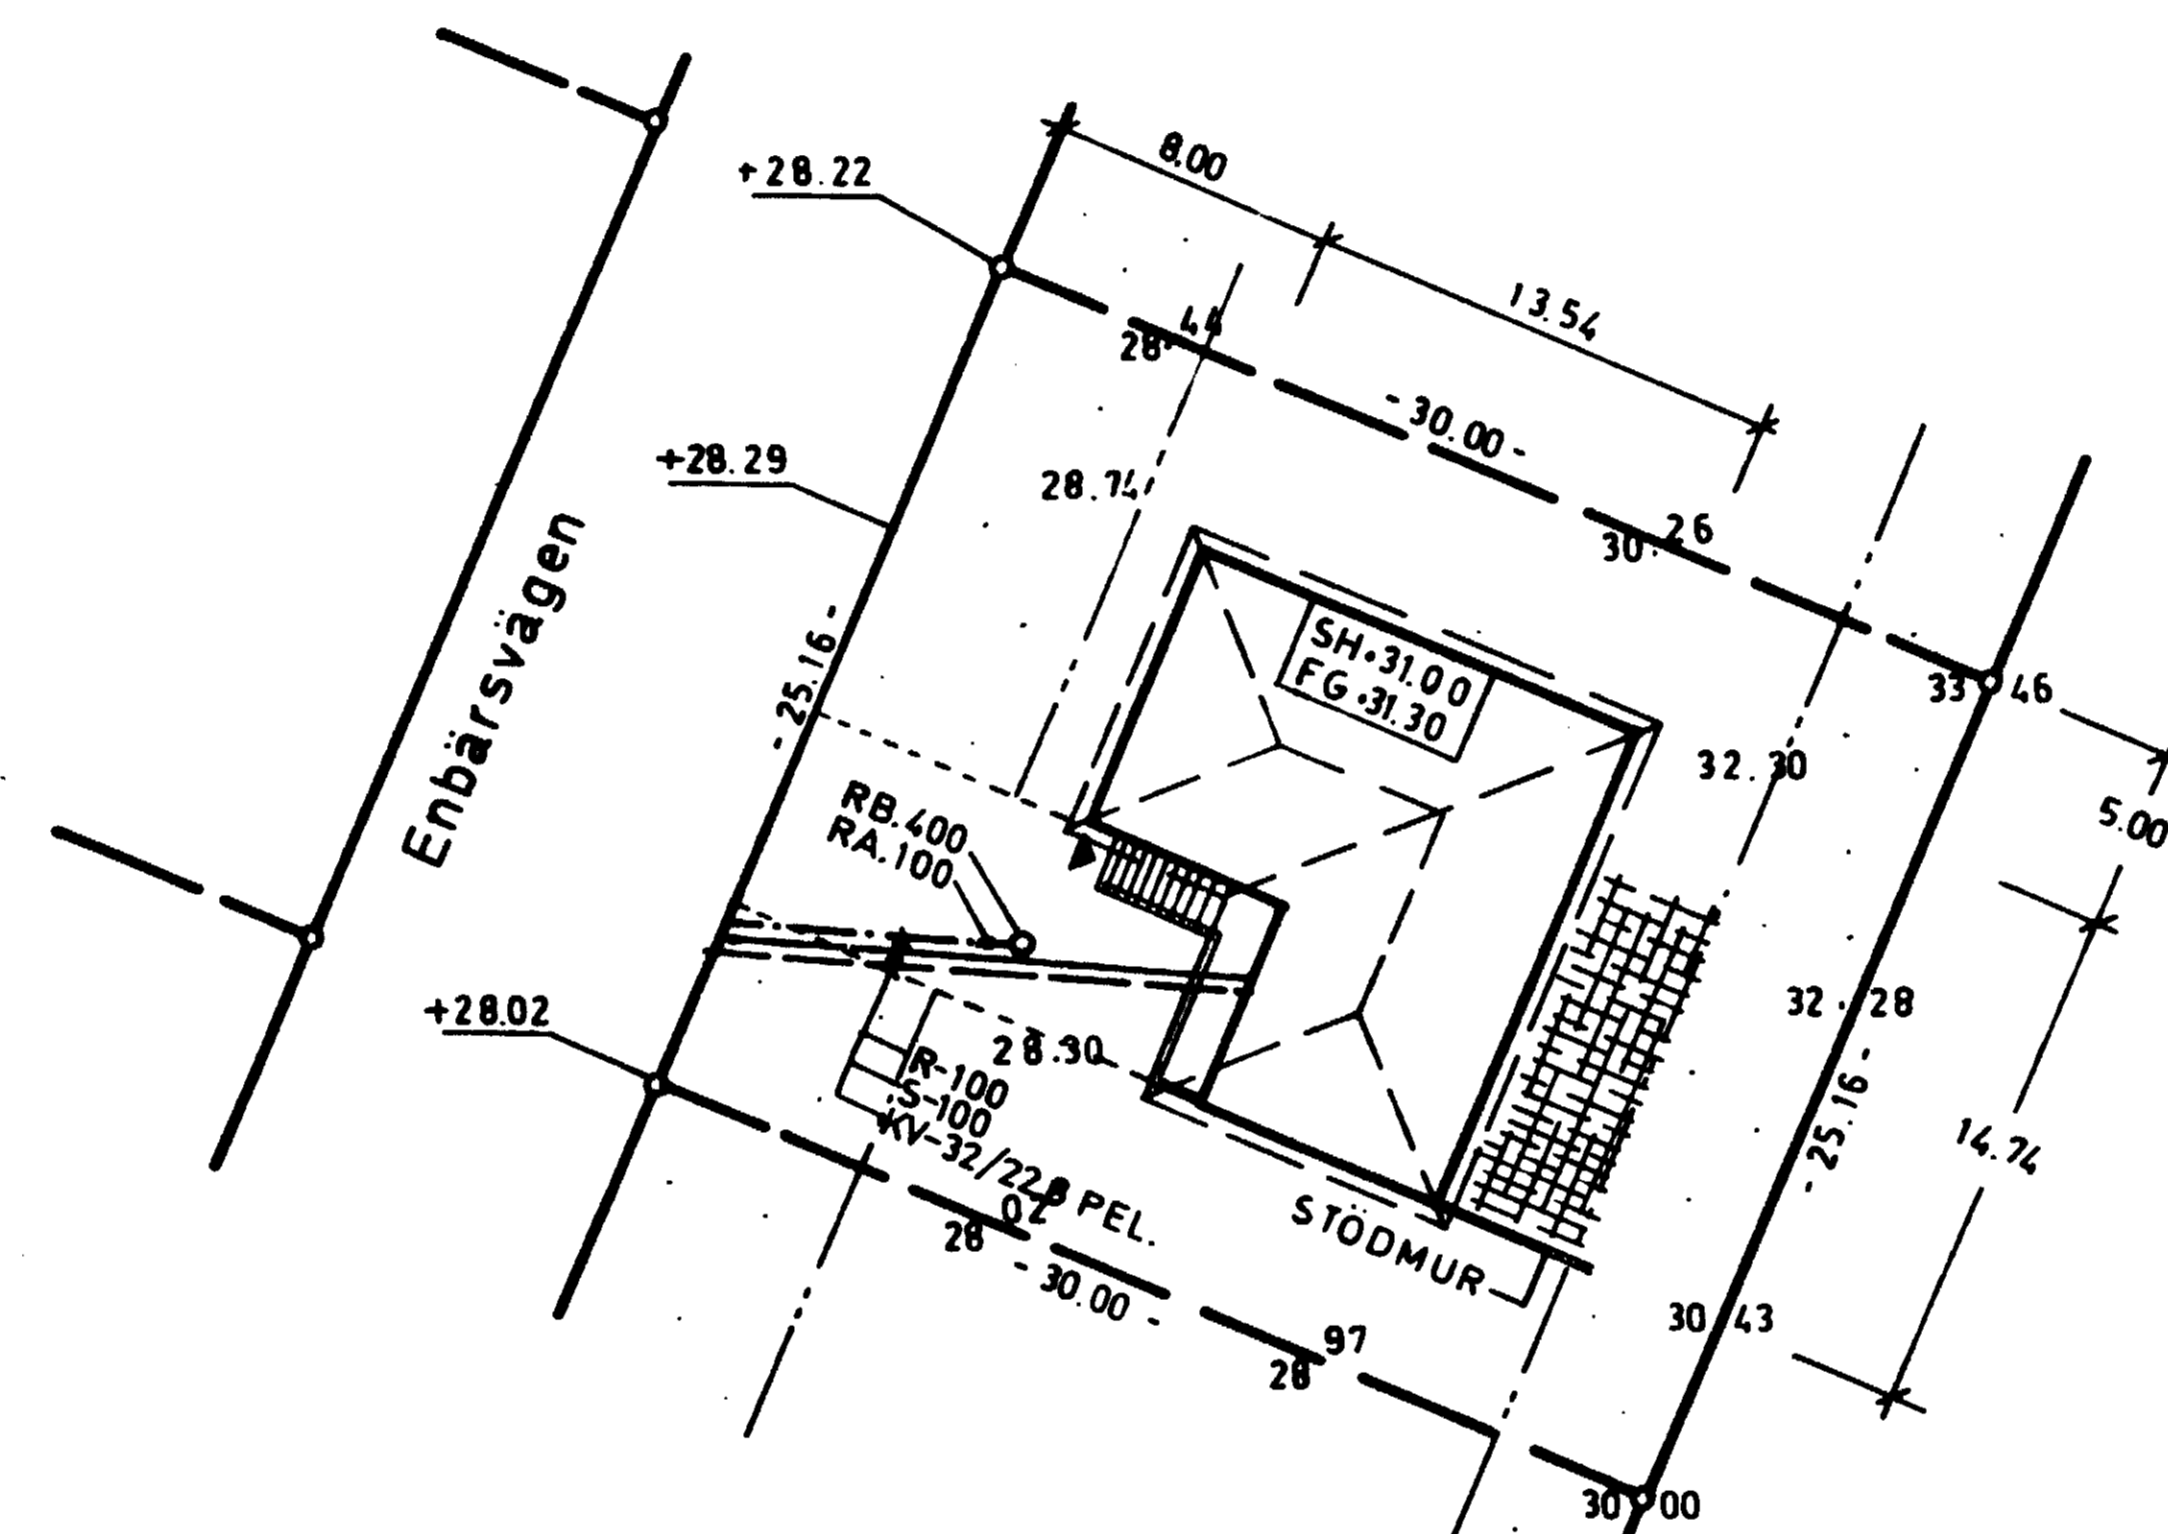


246276

KOMMUNENS KOMMUNIKATION
Byggnadsnämnden
17 JUL 1973 01
73/2320 086.331

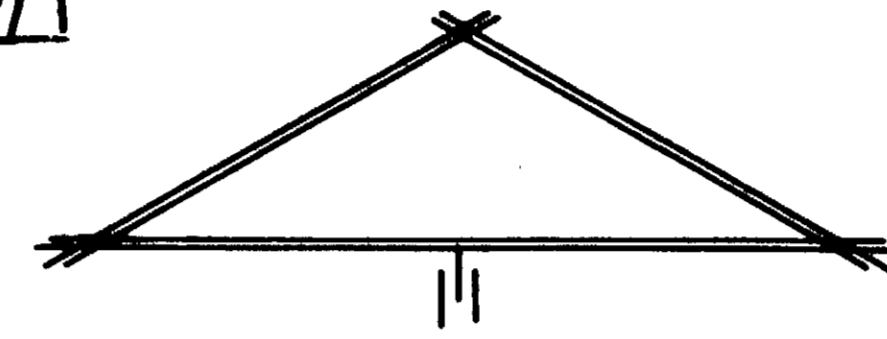

00.00 FÖRESL. PLUSHÖJD
00.00 GATA
00.00 NUV. MARK

Byggnadslov beviljat i enlighet med
länsstyrelsens beslut den 3.6.1971
betr. delegation av byggnadsnäm-
dens beslutanderätt
Datum 73-08-17, B 1324
NORRTÄLJE BYGGNADSNÄMND

Granskad och godkänd den 73-08-17
Rune Sngrén
Bitr. stadsarkitekt

Bengt Strandberg
Sekreterare

| REG | ANT | REGISTRERINGEN AVSER | SIGN | DATUM |
|-----|-----|----------------------|------|-------|
|-----|-----|----------------------|------|-------|

AB ELEMENTHUS
MOCKFJÄRD



0241-206 00
RITAD KONSTRUERAD AV GRANSKAD AV ORDERNUMMER
IZ 96190
MOCKFJÄRD DEN 11. 7. 73

SITUATIONSPLAN FÖR
HR LARS EINEMAR
STG 1293-Y TÖRENSKATAN 2
NORRTÄLJE K:N

| KATALOG TYP | RITNINGNUMMER | SKALA | REG |
|-------------|---------------|-------|-----|
| | 96190-3 | 1:400 | |

46040

820611