

351042


NORRTÄLJE KOMMUN
Stadsarkitektkontoret

2001-07-02


Diariernr:

01/1060

Diariplan

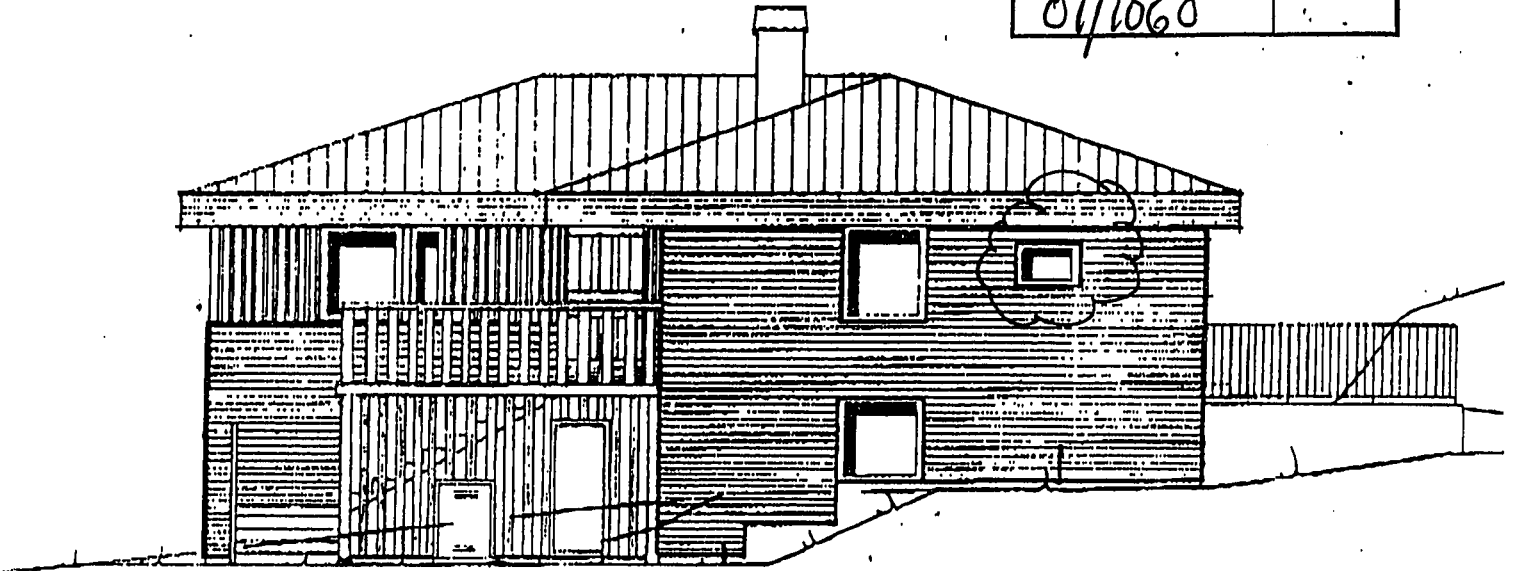

FASAD MOT SÖDER

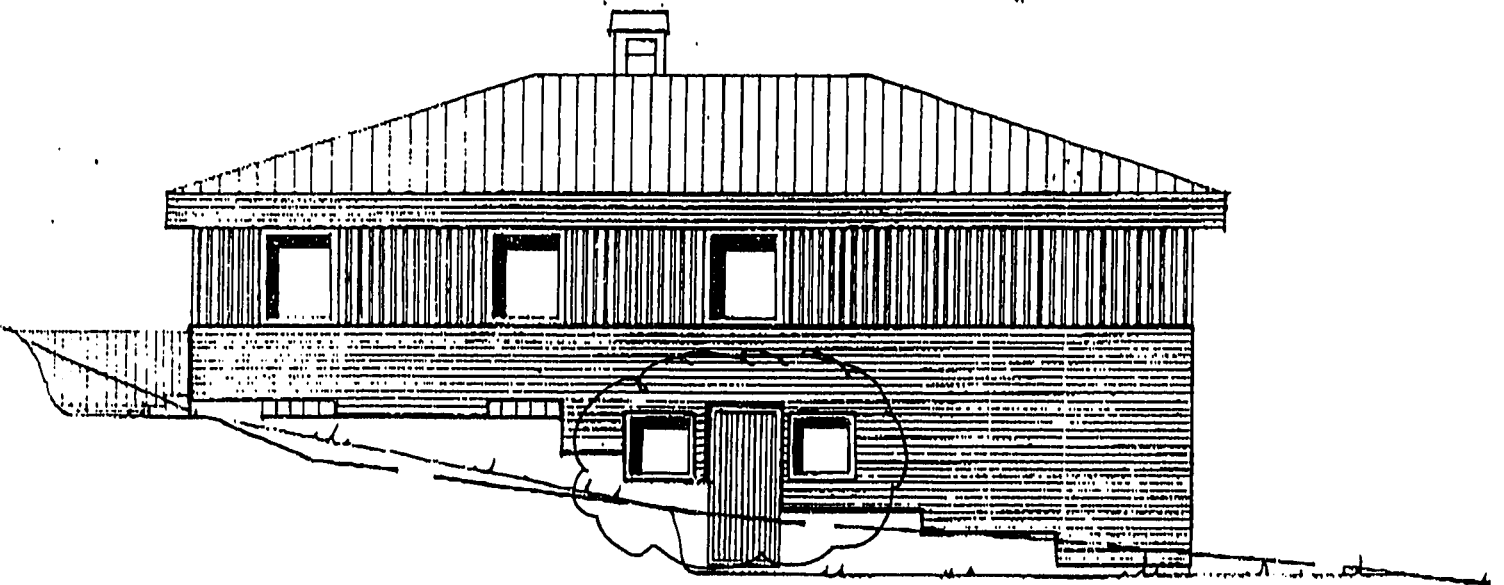

BYGGLOV beviljat.

Byggsamråd erfordras ej.

Datum: 010703 D655

Tore Strömberg
Bygglovchef

Törnskålen 2
Nya fönster