
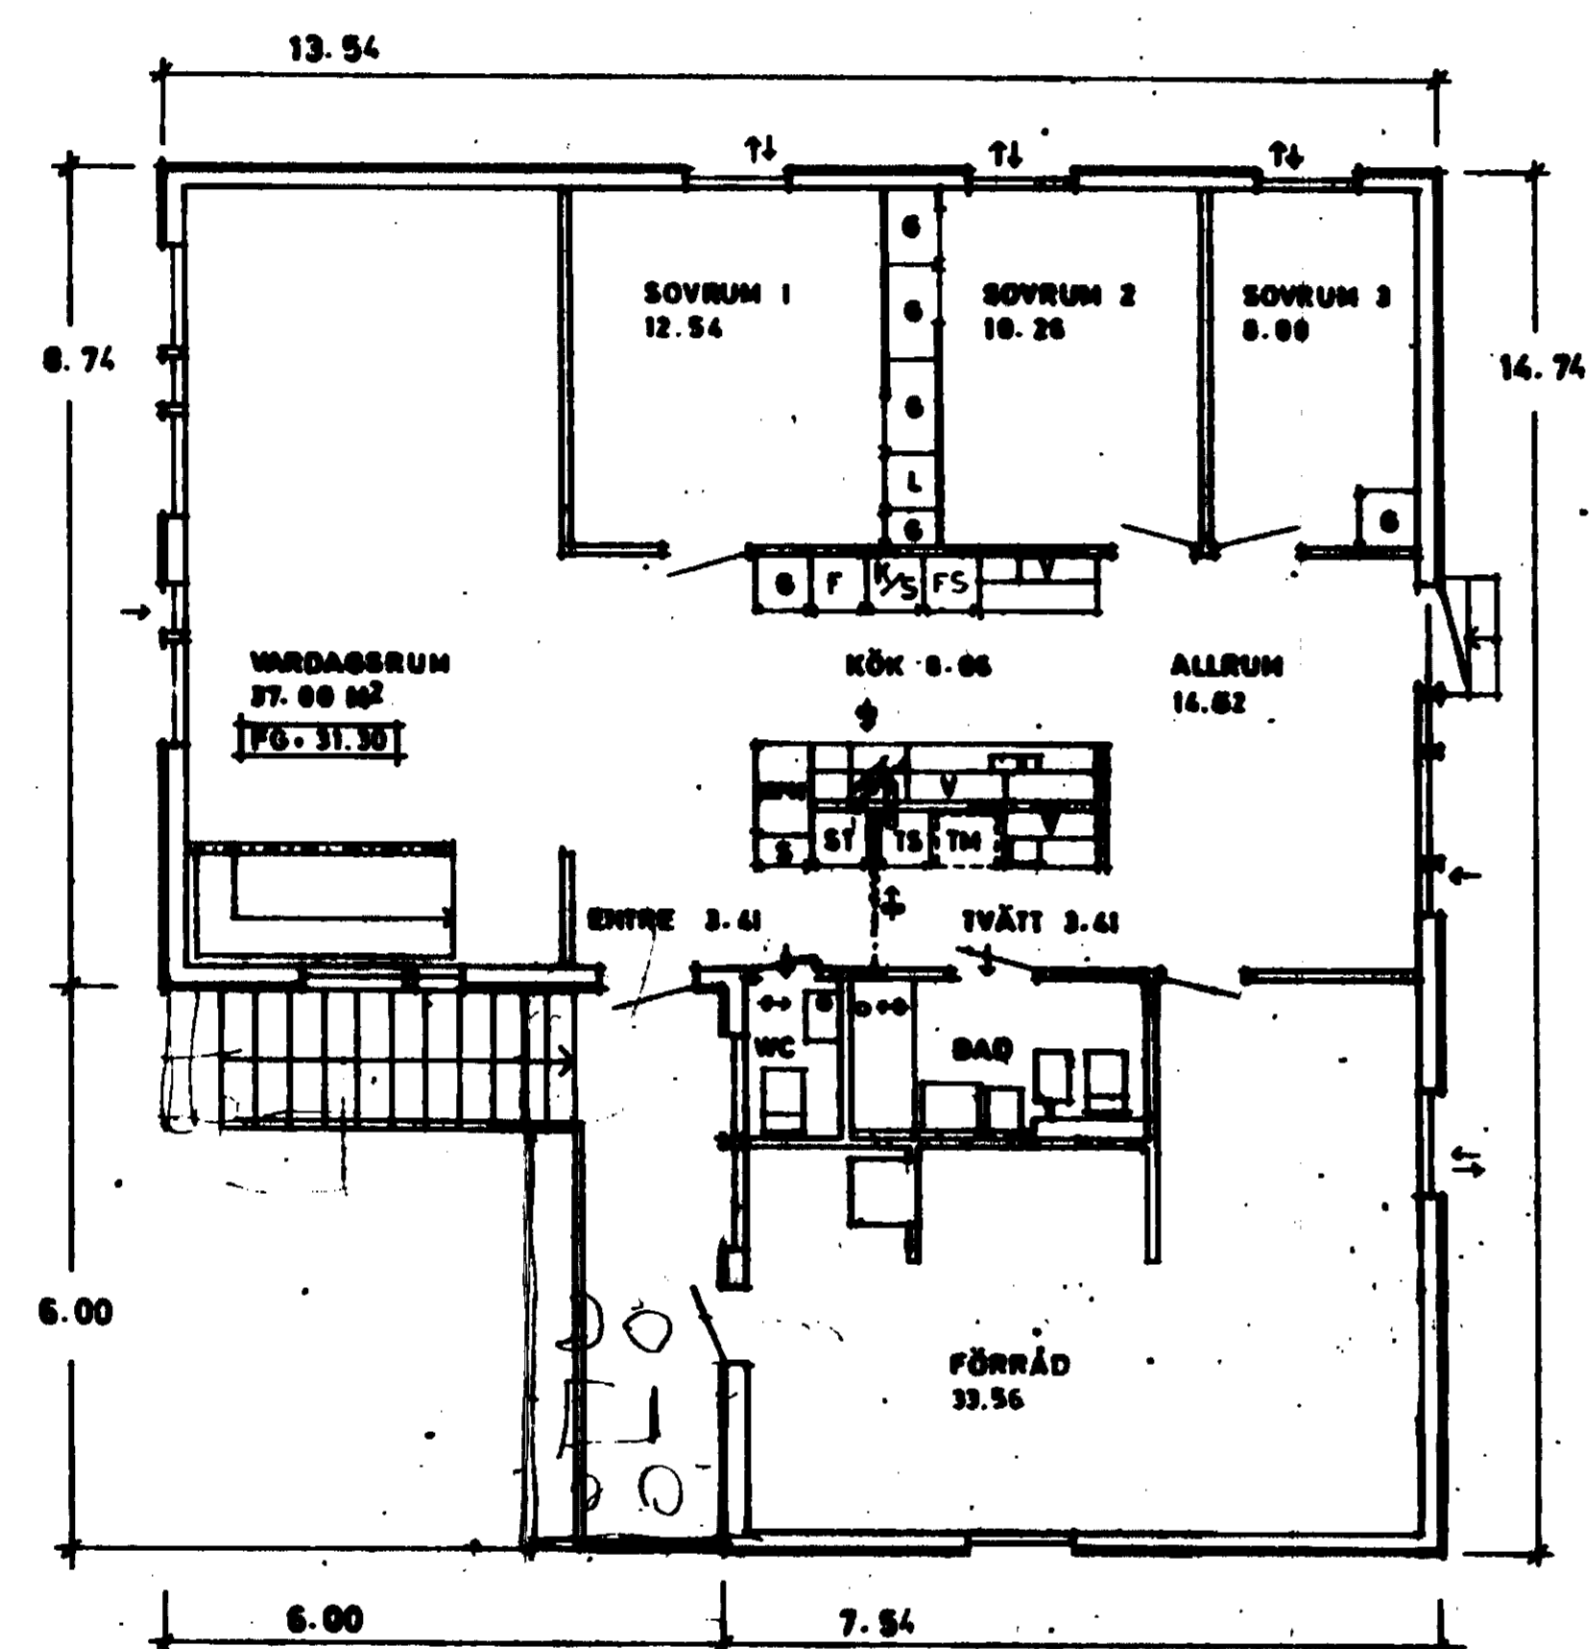



VÄXA-VILLAN m.k.
veimät tak 18°R

246278


17 JUL 1973
73-08-17 B 1324

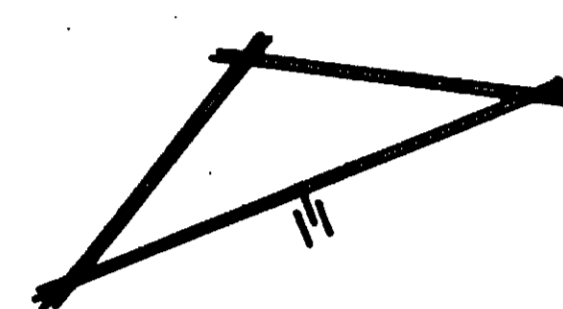

BOTTENPLAN
BYGHTA LÄG. MET 118.31 m²
BY 162.51 m²
VV 127.08 m²
BY 28.73 m²

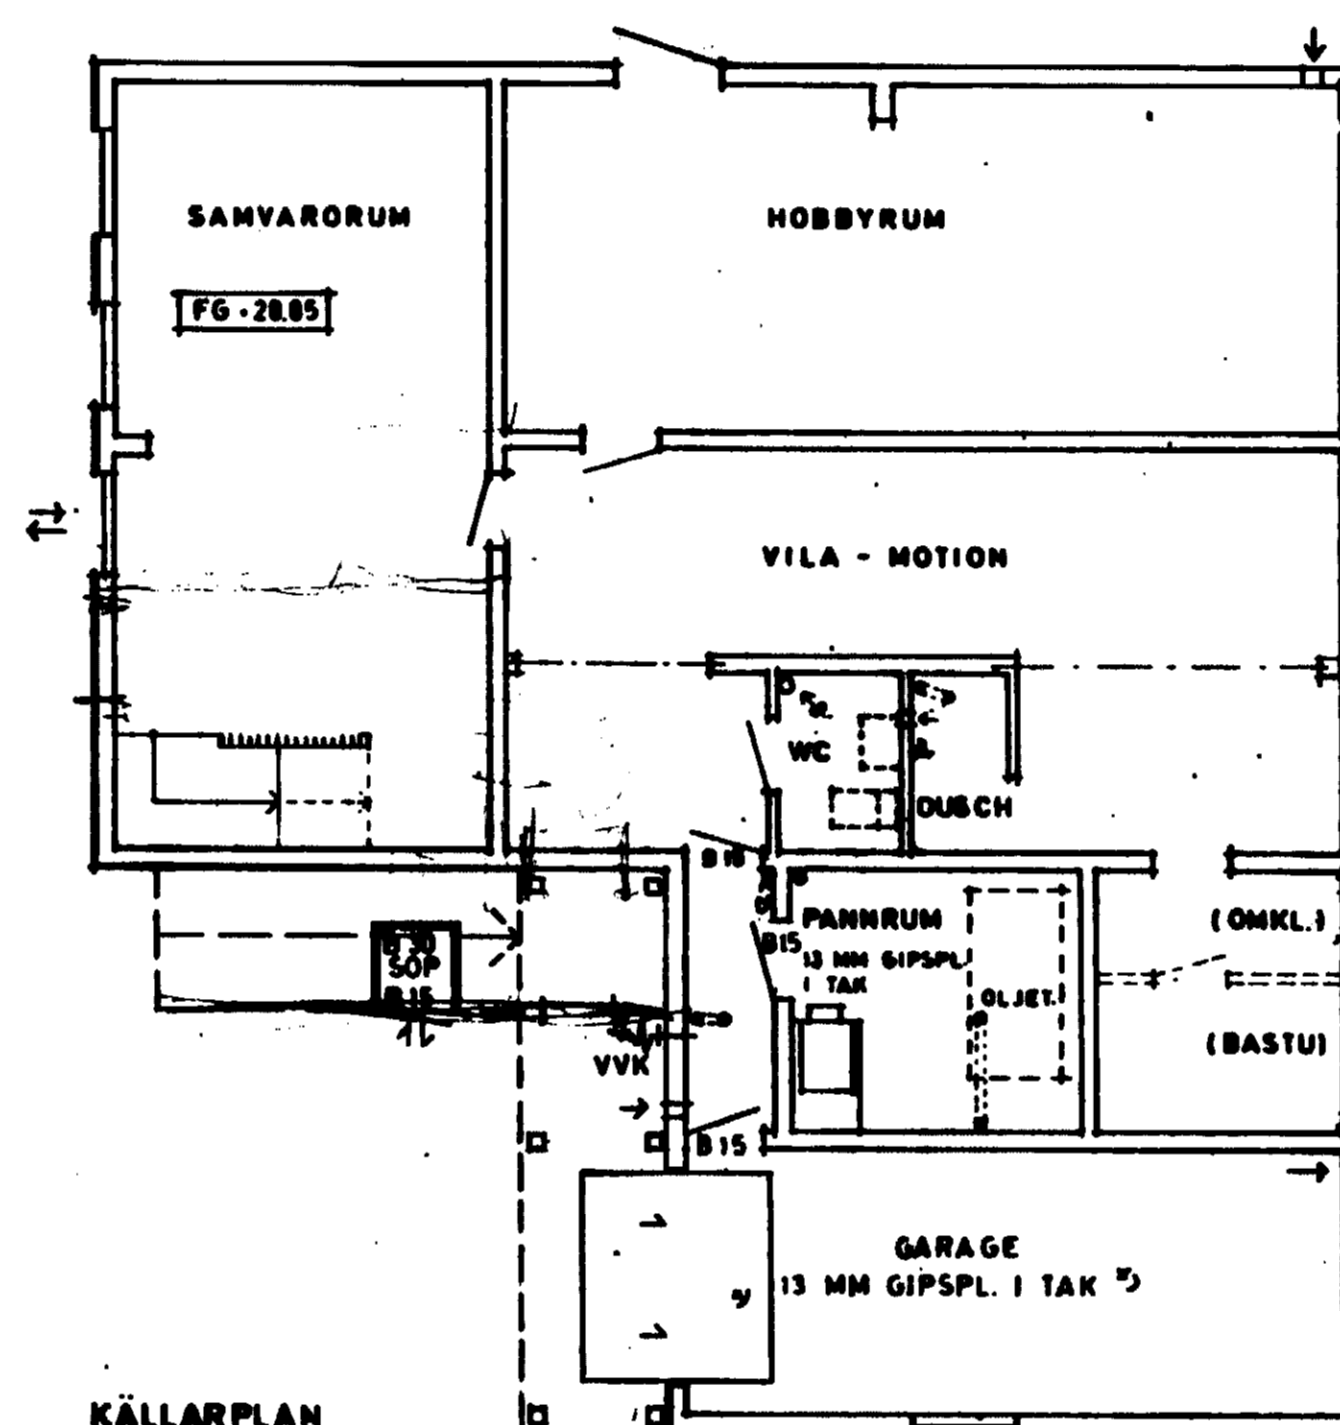


KÄLLARPLAN
BY 127 m²
LEV. E3 AV E-HUS

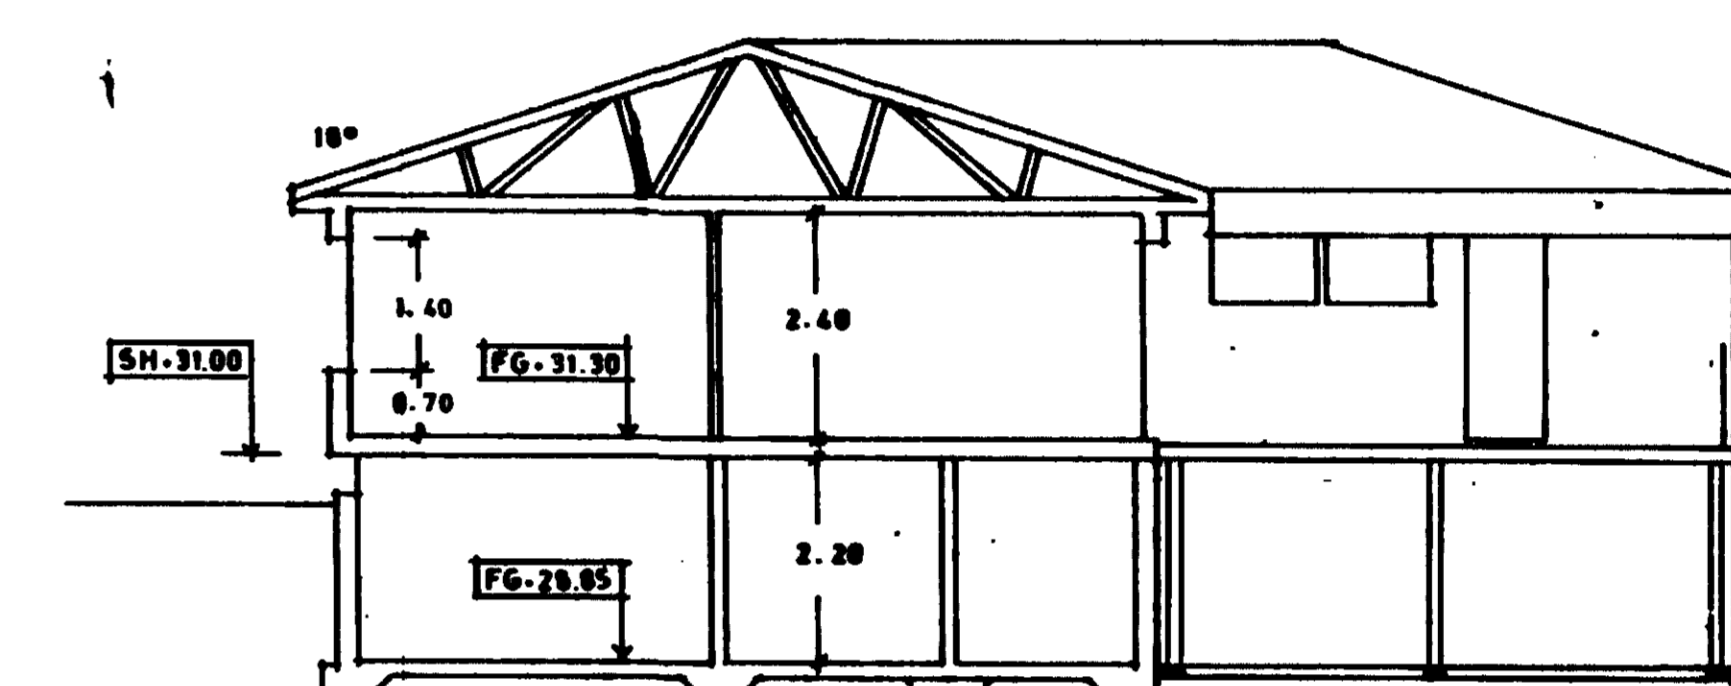

SEKTION
Översikt och godkänd den 73-08-17
Bure Sögrén
Borr. stadsarkitekt

Byggnadsnämnden i Uppsala
Datum 73-08-17, B 1324
NORRTALJE BYGGNADSLAND
Bengt Strandberg
Skriftsetare

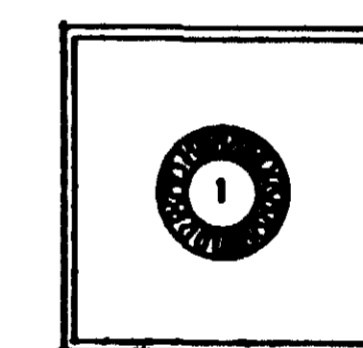

SKORSTENSSEKTION
SKALA 1:20
1. RÖKRÖR FRÅN PANNA.

AB ELEMMENTHUS MOCKFJÄRD 0941-008 00	ENFAMILJSHUS FÖR HR LARS EINEMAR 576-1299-V NORRTALJE KN
BYGGNADSRÅD 12	PERITIL ANDERSSON BÅG GÅRDSSÅLÅN 18 751 20 UPPSALA 018/16 54 48
BYGGNADSRÅD 11.7.73	HUVUDUTNING, PLANER SKALA 1:100, 1:20
	VÄXA-VILLAN KMS-63R-18/96 190-1

246040

820611