




FASAD MOT NÖRDEVÄST

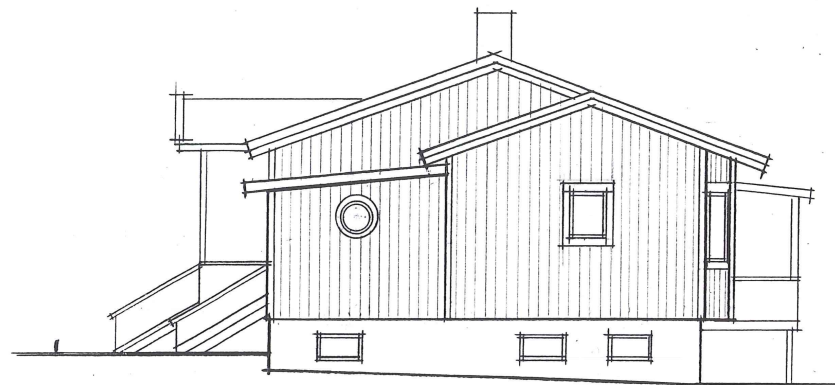

FASAD MOT SYDVÄST

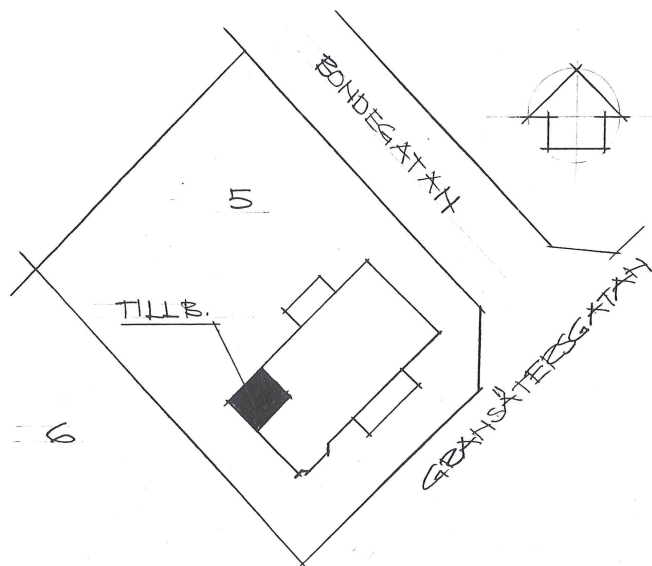

SITUATIONSPLAN 1:400

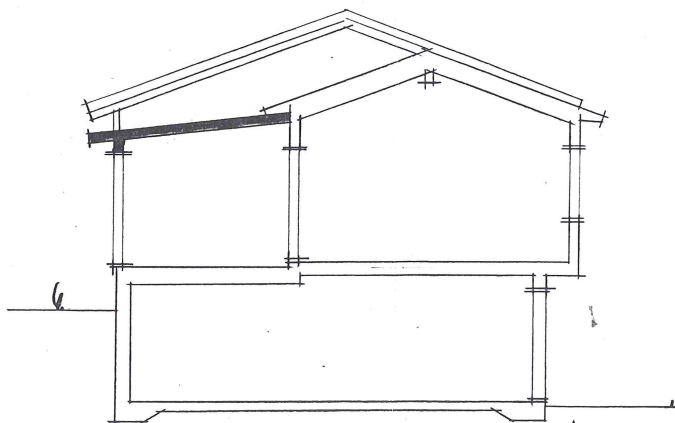

SEKTION

**J O PERSSON  
BYGG AB**

SVANBERGAVÄGEN 31 TEL 0176-22 92 11  
761 73 NORRTÄLJE 070-722 02 62

ÅSKEN NR 5, NORRTÄLJE  
TILLBYGGNAD AV ENBOSTADS-  
HUS (UTERUM)  
PLAN, SEKTION, FASADER o  
SIT. PLAN. SKALA 1:100 ; 1:400

DATUM	RIT NR	REG
2012.09.24		