

Karta över tomten nr 34

i kvarteret

Svea

i

Norrtälje stad

Dnr 493/1962

Akt D 1449


Upprättad vid tomtmätning den 0188-
15 februari 1964 av

Ref Öckerman

Förrättningsman

0188-

Skala 1:400

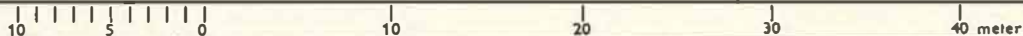

Förteckning över koordinater och gränsmärken

Tomtens areal: 1074,4 m²

Nr	x	y	Markering
18	4195.15	5364.13	Järnrör
41	4240.63	5340.80	"
42	4219.28	5344.83	"
43	4240.30	5368.28	"
44	4246.38	5342.12	"
45	4203.43	5374.49	"


Bevis.

Det vid ifrågavarande
förrättning under § 8 i proto-
kollet avgivna utlåtandet har
vunnit laga kraft, betygar
Norrtälje d. 16/3 1964.

Å tjänstens vägnar:

Ref Öckerman

Ej Skalenlig

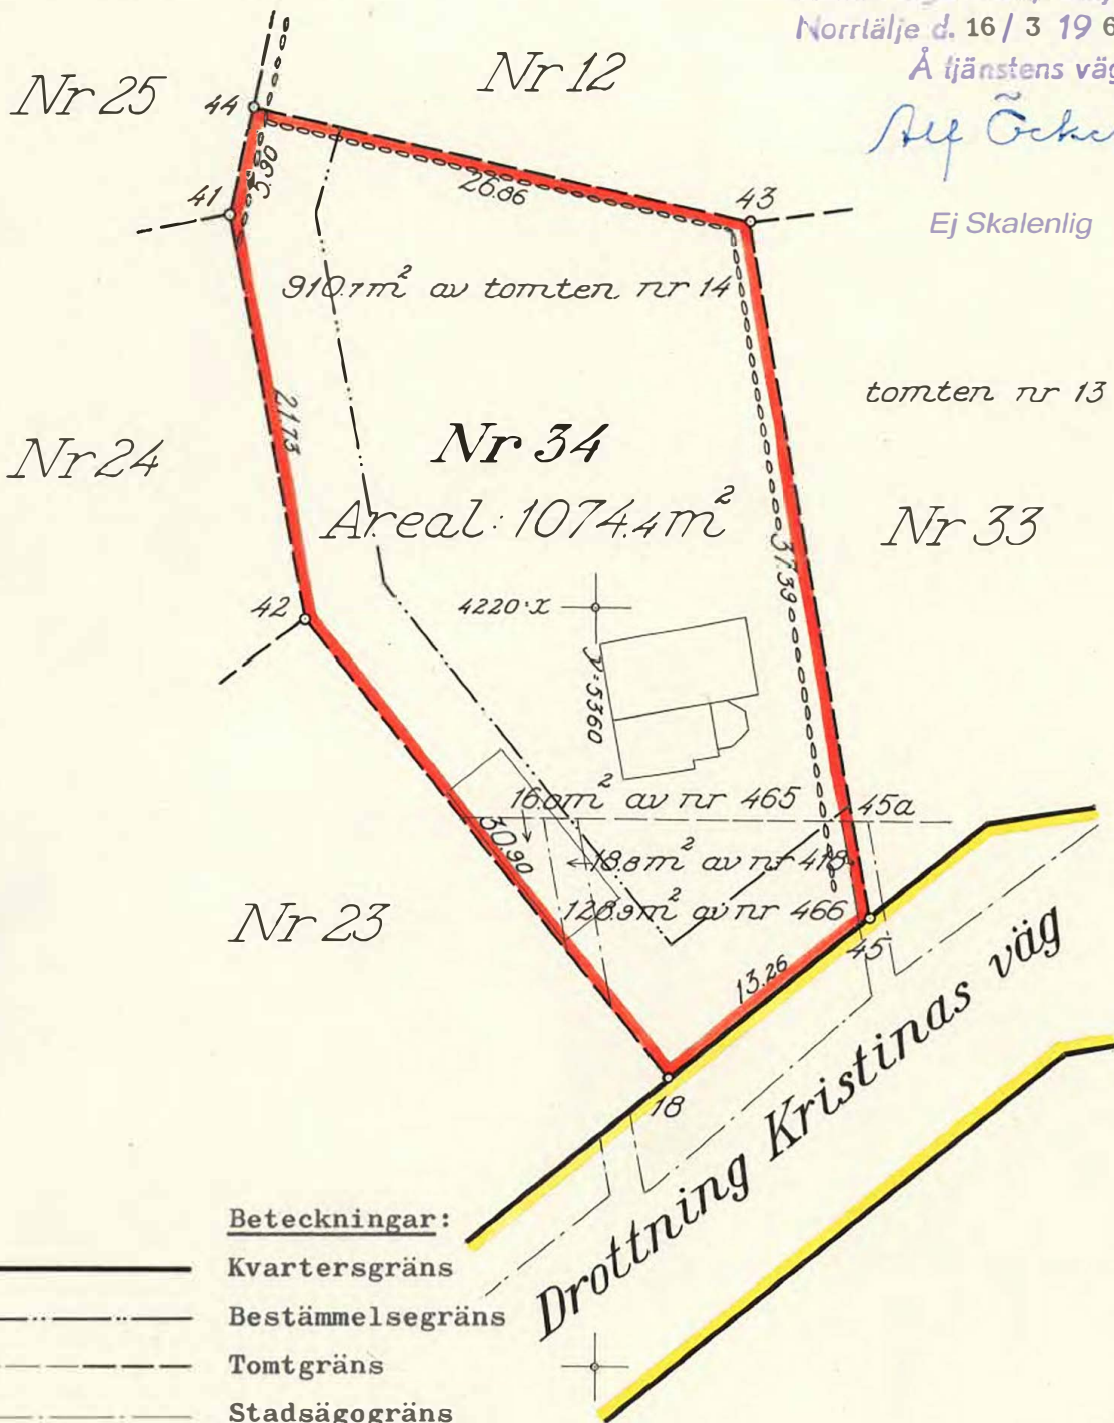

Beteckningar:

- Kvartersgräns
- Bestämelsegräns
- Tomtgräns
- Stadsägogräns