


2013-02-25

Dnr. 13-104

Dnr.

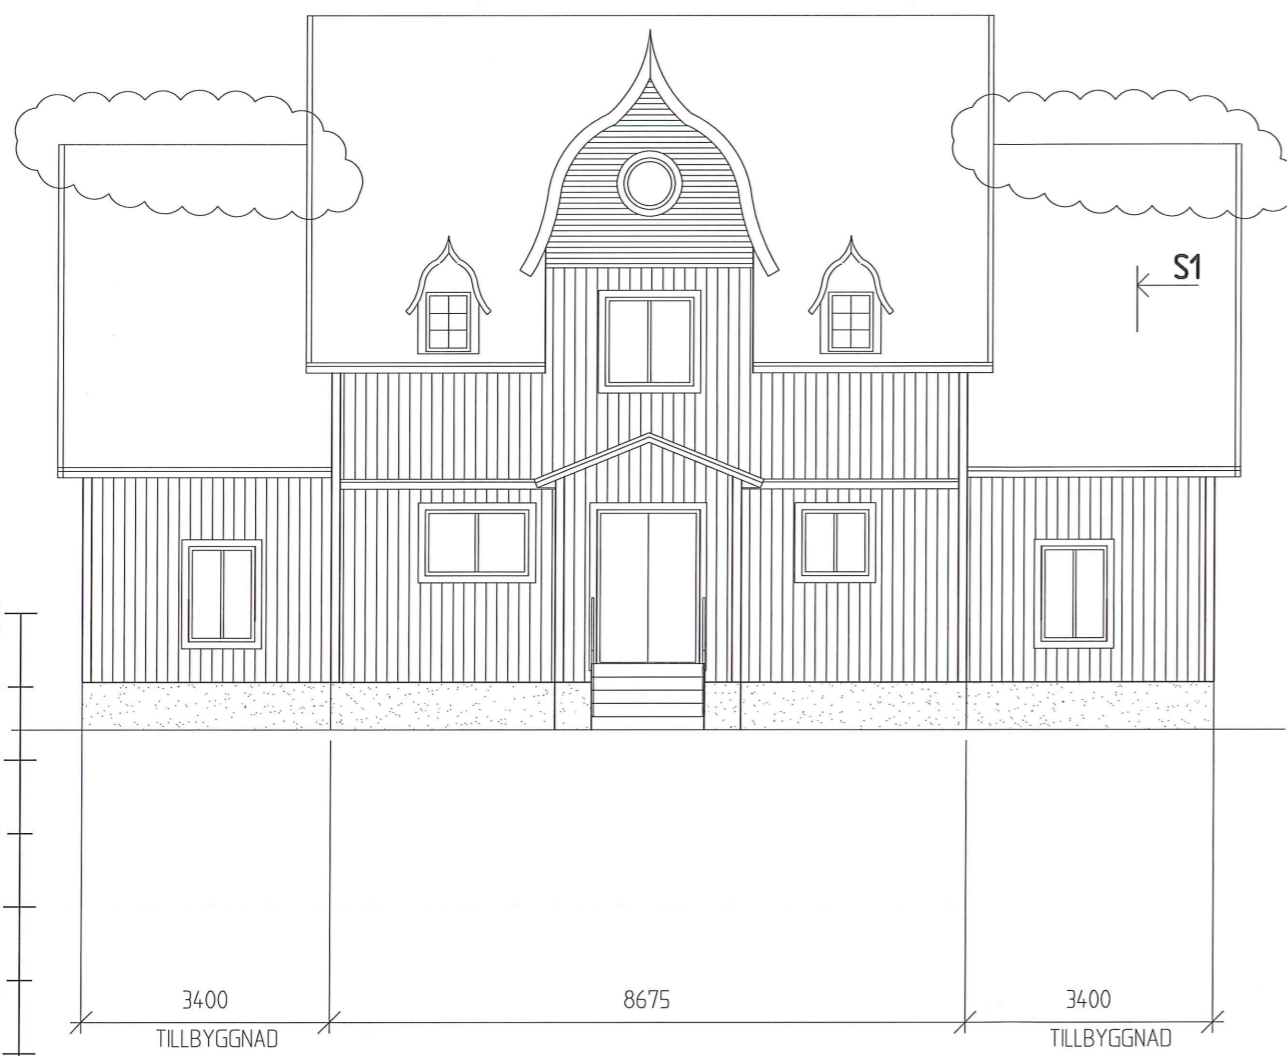


10M  
9  
8  
7  
6  
5  
4  
3  
2  
1  
0M  
1M  
SKALA 1:100

FASAD MOT NORR

1:100

1M 0M 1 2 3 4 5 6 7 8 9 10M  
SKALA 1:100

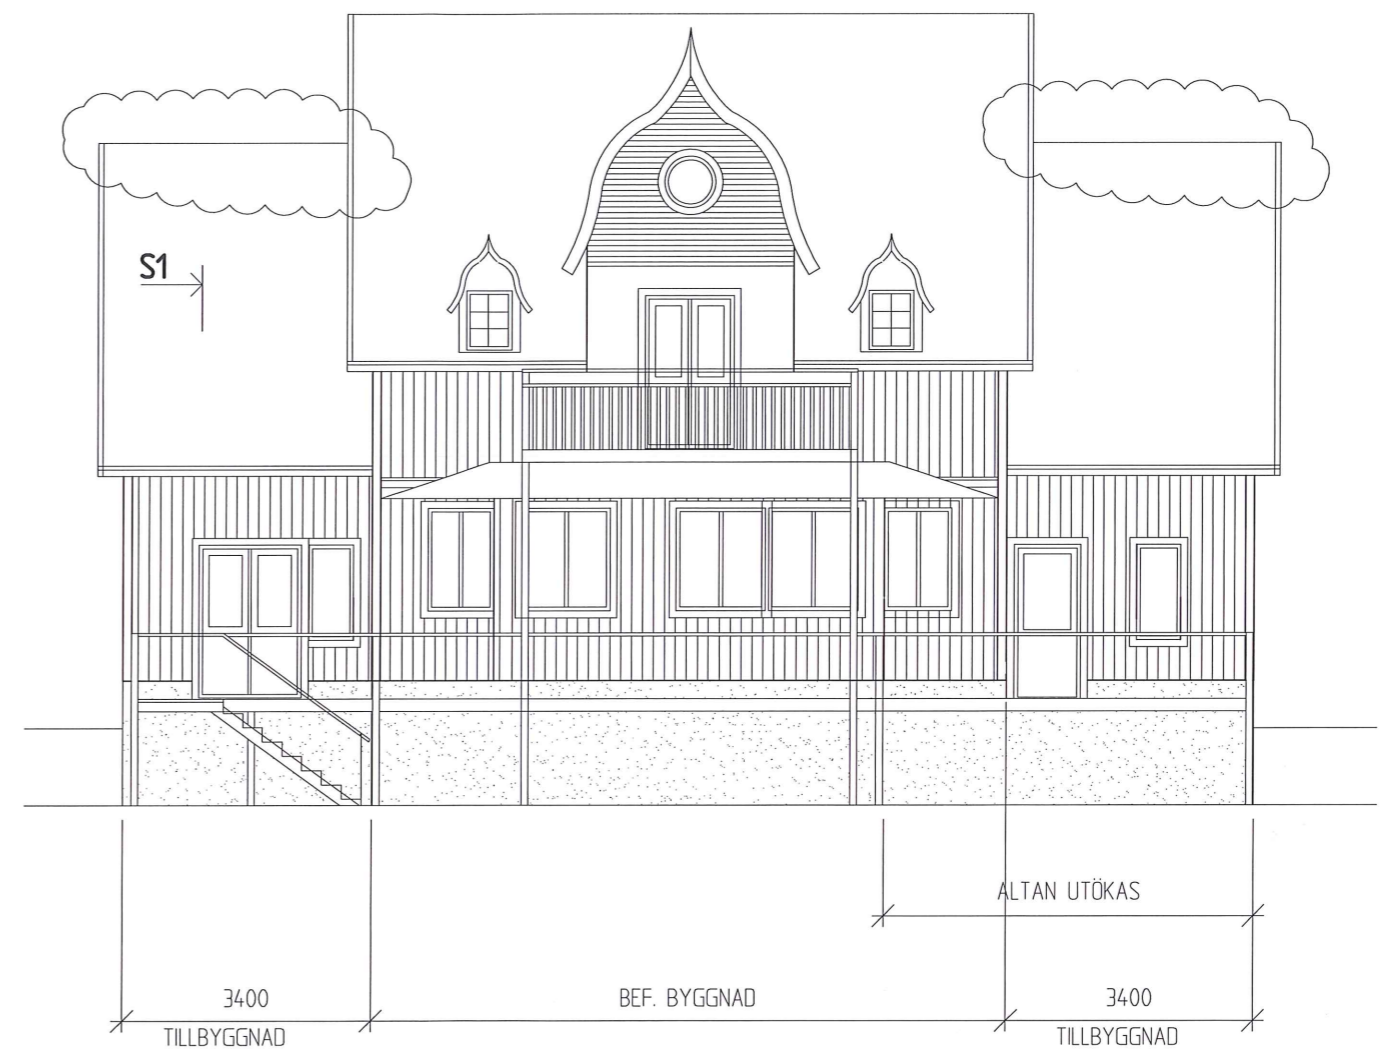

FASAD MOT SÖDER

1:100


BETECKNINGAR:

		B 4 HÖJDER, TAKLUTNING	TP	130225
		A 3 TILLGÅNGLIGHET/DP	TP	130131
<input checked="" type="checkbox"/>	A	K. RENSVIK	BET	ANT
		ANDRINGEN AVSER		
		SIGN	DATUM	
HANDLINGSSTATUS BYGGLOVSHANDLING				
BJÖRKEN 5 - NORRTÄLJE				
TILLBYGGNAD ENBOSTADSHUS				
FASADER				
UPPDRAG NR	RITAD/KONSTR AV		SKALA	NUMMER
	T PERSSON		1:100 (A3)	A30-06-092
DATUM	HANDLÄGGARE		REV	
2013-01-10	T PERSSON		B	
ANSVARIG				
T PERSSON				

2013-02-25

Dnr. 13-104

Dpb

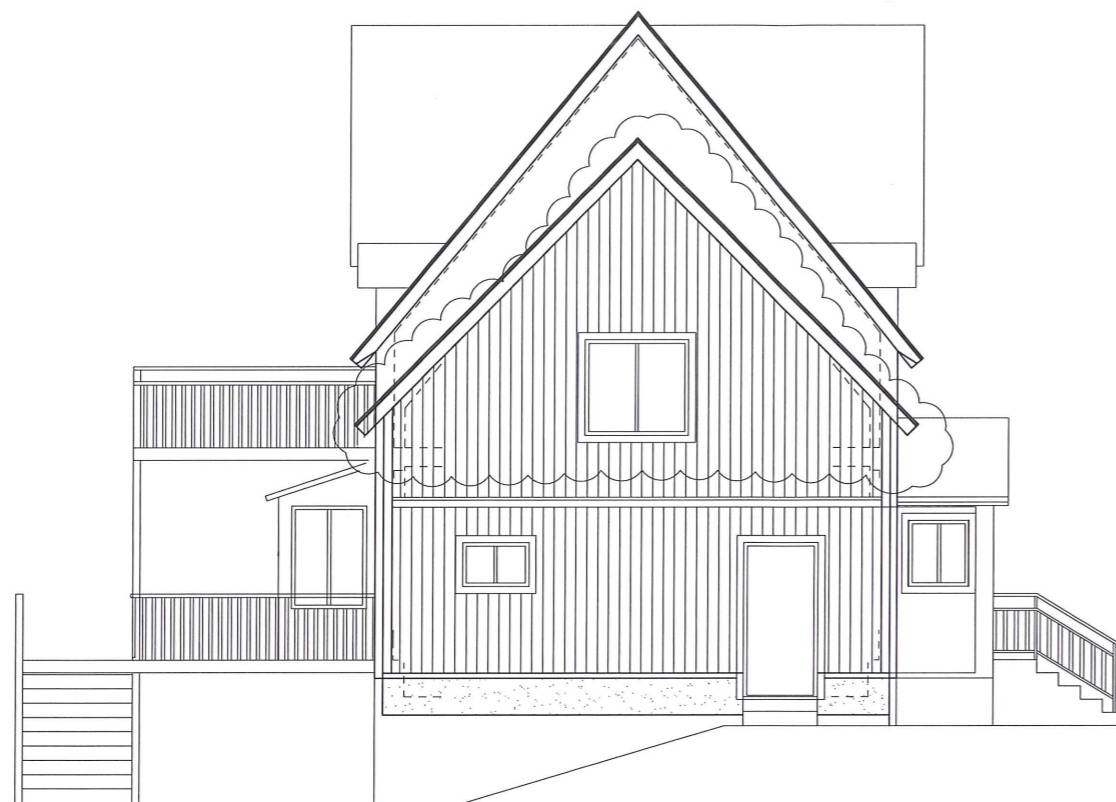

FASAD MOT ÖSTER

1:100



FASAD MOT VÄSTER

1:100

10M  
9  
8  
7  
6  
5  
4  
3  
2  
1  
0M  
1M  
SKALA 1:100

1M 0M 1 2 3 4 5 6 7 8 9 10M  
SKALA 1:100

BETECKNINGAR:

		B 2 HÖJDER, TAKLUTNING	TP	130225
		A 2 TILLGÄNGLIGHET/DP	TP	130131
<input checked="" type="checkbox"/> A	K. RENSVIK	BET	ANT	ÄNDRINGEN AVSER
		SIGN	DATUM	
HANDLINGSSTATUS BYGGLOVSHANDLING				
BJÖRKEN 5 - NORRTÄLJE				
TILLBYGGNAD ENBOSTADSHUS				
UPPDRAG NR	RITAD/KONSTR AV	FASADER		
	T PERSSON			
DATUM	HANLÄGGARE			
2013-01-10	T PERSSON			
ANSVARIG	SKALA	NUMMER	REV	
T PERSSON	1:100 (A3)	A30-06-093	B	