


Söder

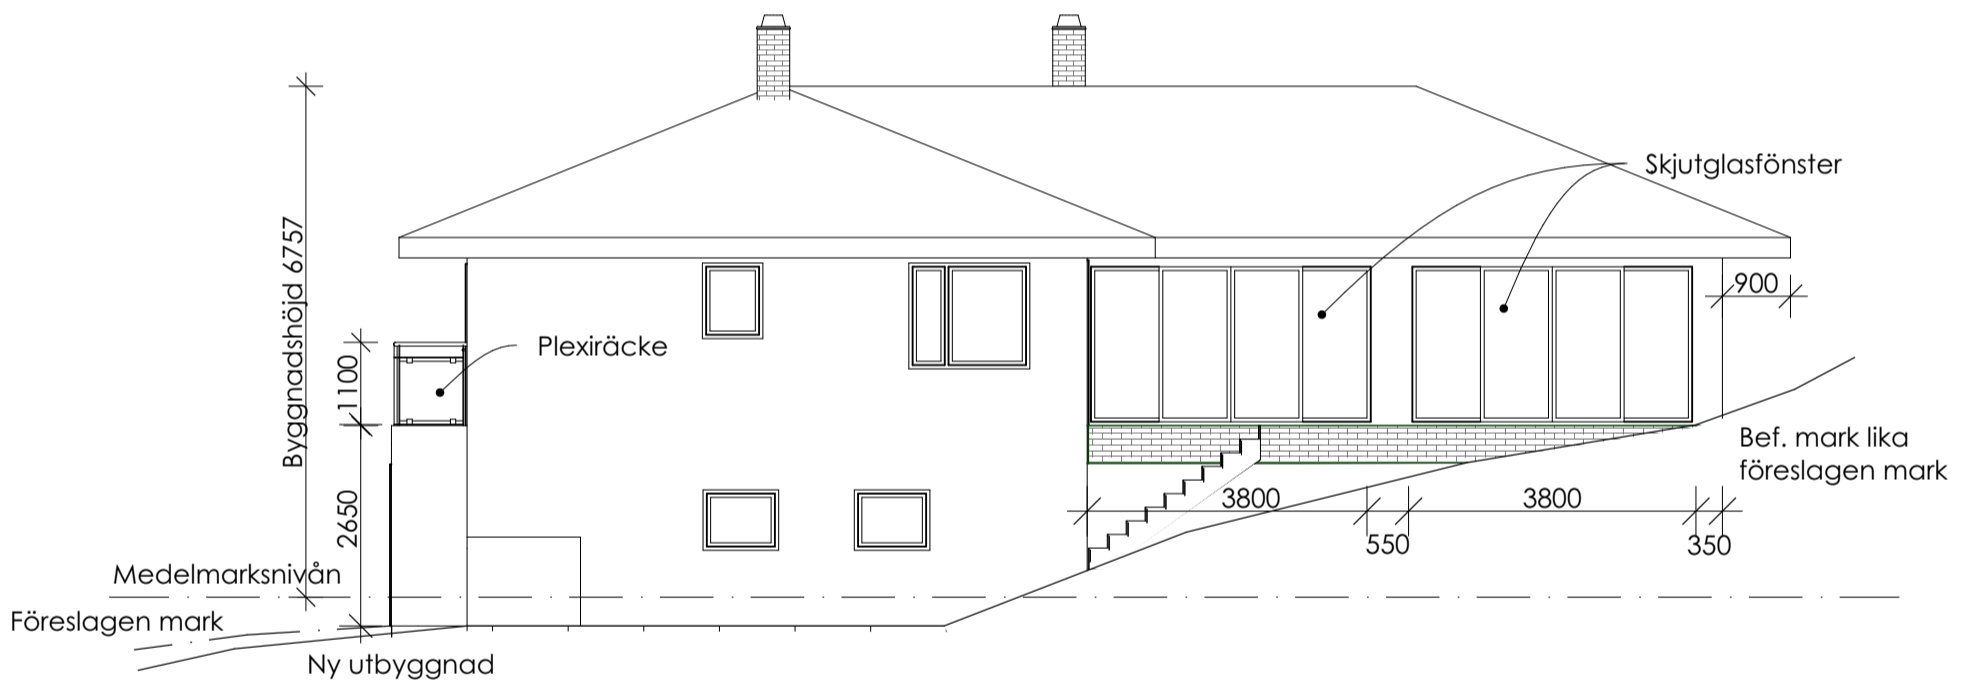

Väster

SKALA 1:100



BYGGLOVSHANDLING

KV. URD 8
DANDERYDS KOMMUN

Tillbyggnad av enbostadshus
Fasad söder & väst

UPPDRAG NR	RITAD AV PJ	HANDLÄGGARE
DATUM 2022-10-20	ANSVARIG Annika Brommesson	

Bromesson arkitekter AB
info@bromessonarkite.se 070-755 62 96

SKALA 1/100 (A3)	NUMMER A4	BET
---------------------	--------------	-----