

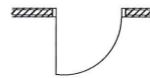

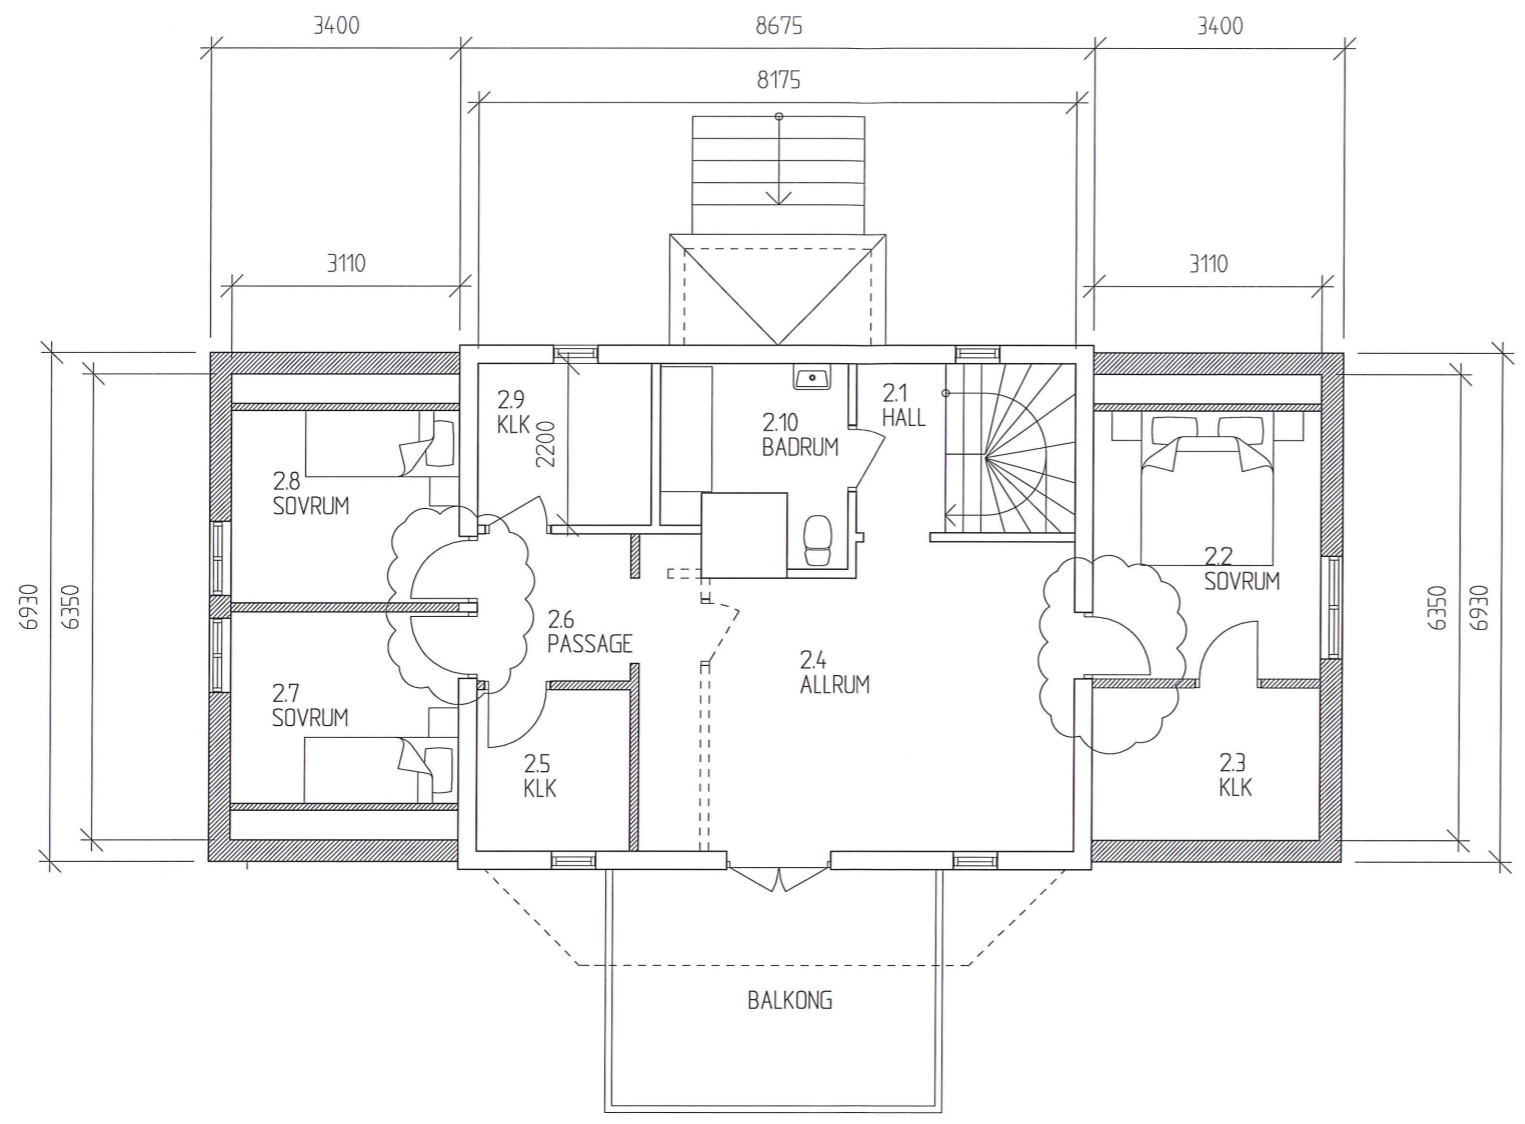


BETECKNINGAR:

-  NY VÄGG/BYGGNÄNSDEL
-  NYTT FÖNSTER
-  NY DÖRR
-  NY VÅTENHET



**PLAN 2/1 TR**  
1:100

UPPDRAG NR		RITAD/KONSTR AV T PERSSON		TILLBYGGNAD ENBOSTADSHUS	
DATUM 2013-01-10		HANDLÄGGARE T PERSSON		PLAN 2 - 1 TR	
ANSVARIG T PERSSON		SKALA 1:100 (A3)		NUMMER A30-06-020	
A K. RENSVIK		BET ANT ÄNDRINGEN AVSER		SIGN DATUM	
		B 2 TRAPPOR UTGÅR TP 130225			
		A 3 TILLGÅNGLIGHET/DP TP 130131			
HANDLINGSTATUS BYGGLOVSHANDLING					
BJÖRKEN 5 - NORRTÄLJE					
REV B					